


Öffentliche Auflage vom 09.06.2014 bis 08.07.2014

Auszug aus dem Plan für das Grundbuch

Parzelle Nr. 18

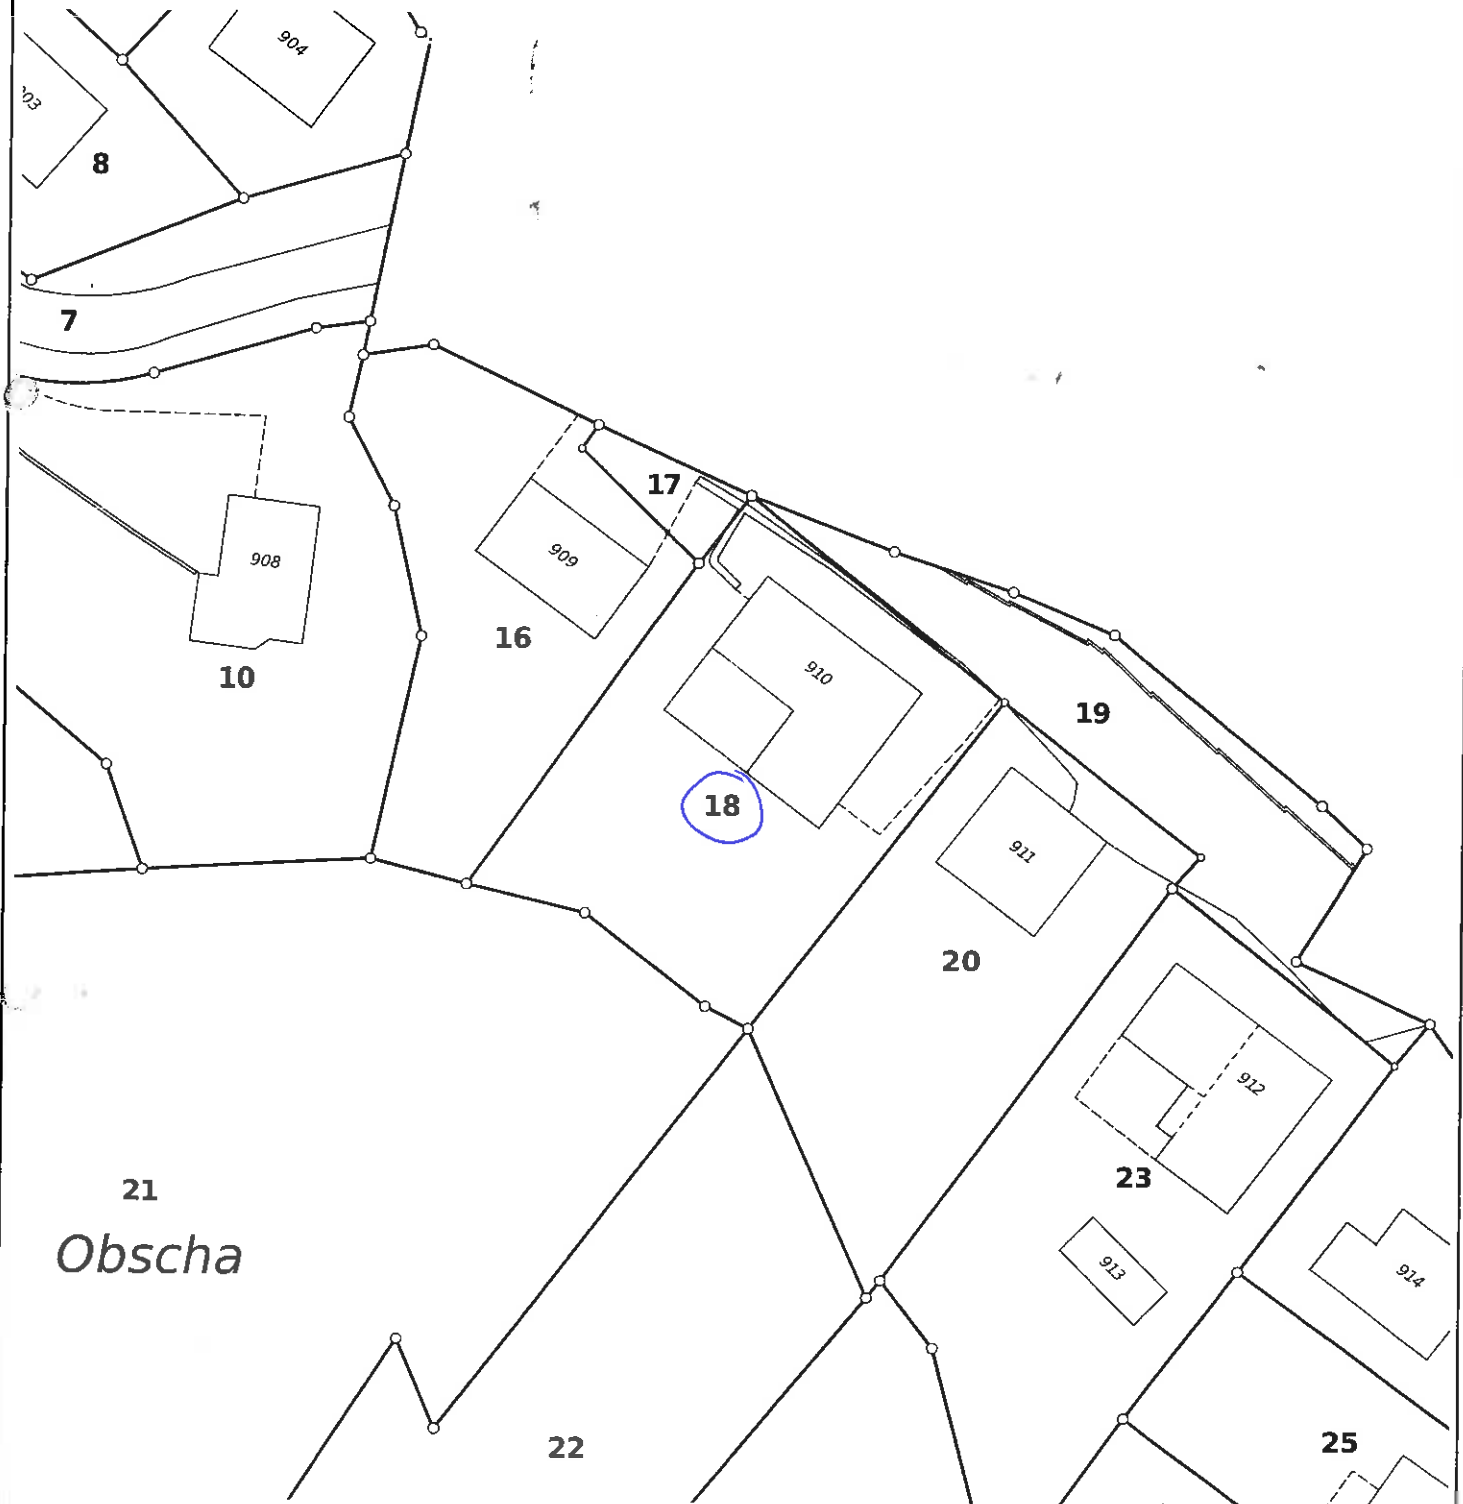

21  
Obscha

Visp, den 27.05.2014



1 : 500

Bernard Frésard  
pat. Ing.-Geometer  
3930 Visp