


SITUATION

Katasterplan Nr. 62

Massstab 1:500

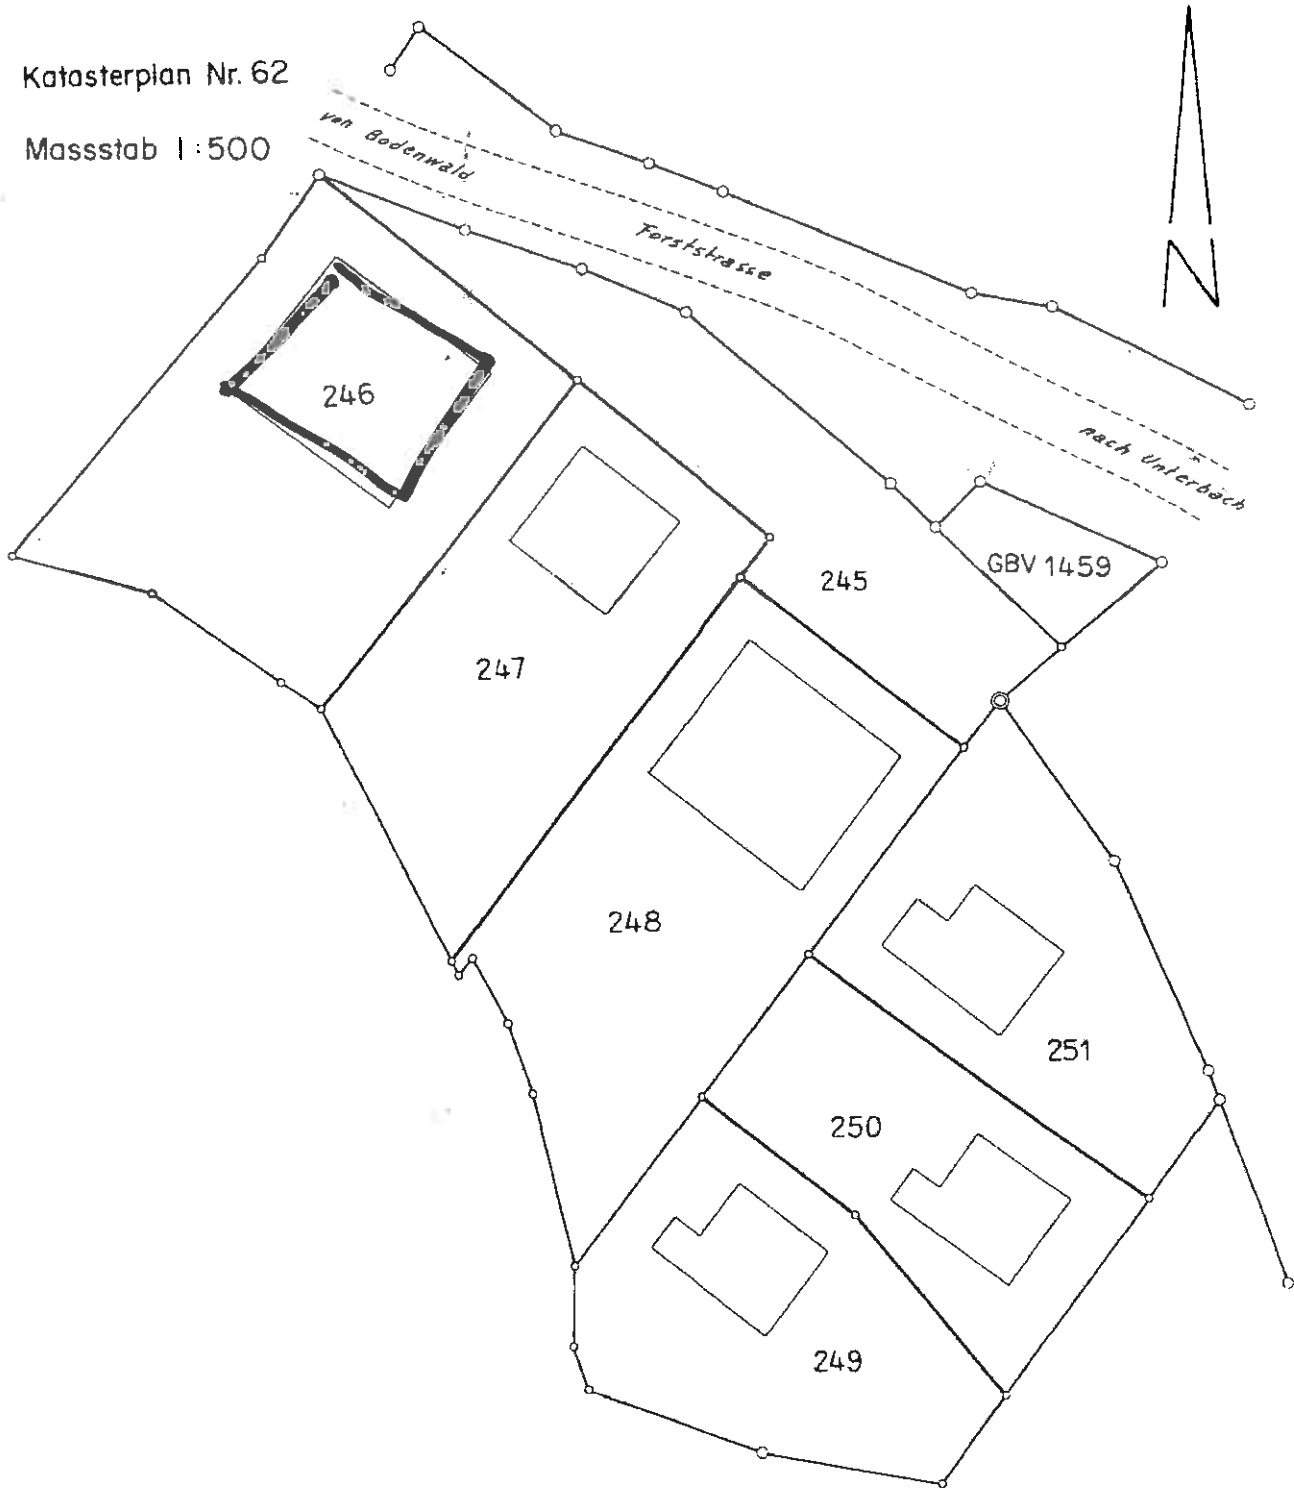

BRIG - GLIS, den 3.4.1985

Die Garantie für Grenzen und Flächen

VERMESSUNGSBURO
K ZURBRIGGEN
GRUNDBUCHGEOMETER